





# HARDERWOLD VILLA RESORT

WATER, GOLF EN NATUUR


Prachtige villa's om tot rust te komen  
Omringd door water, natuur en golf

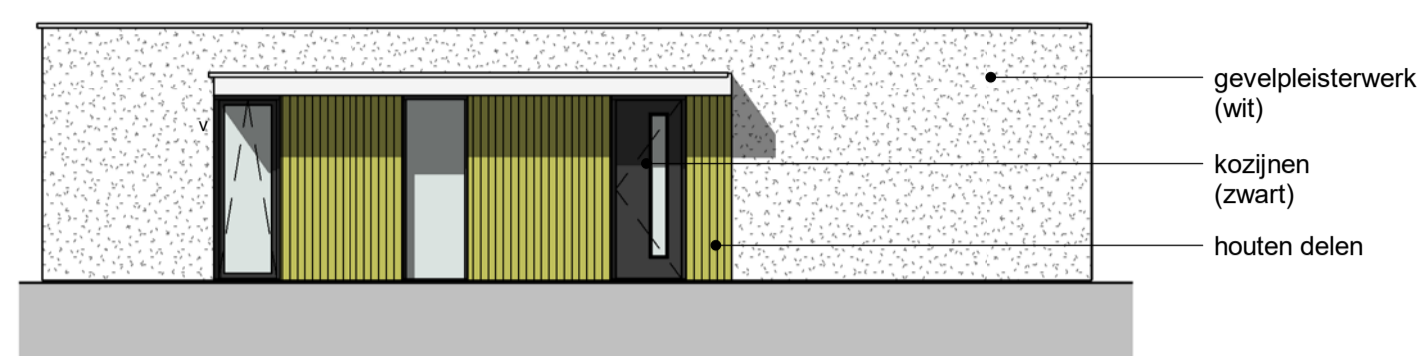


VOORGEVEL - 1:100

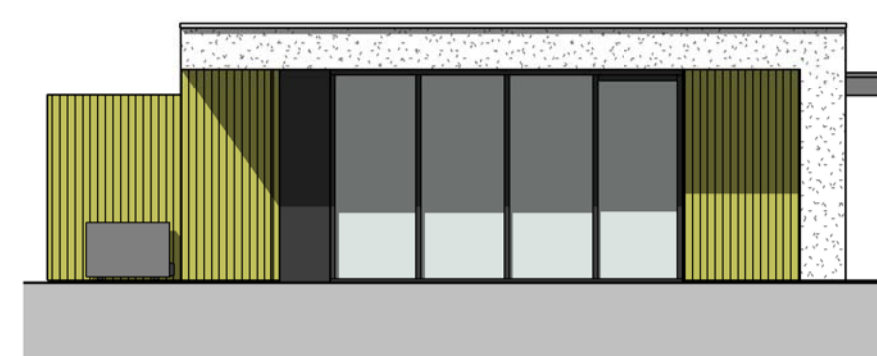


LINKER ZIJGEVEL - 1:100

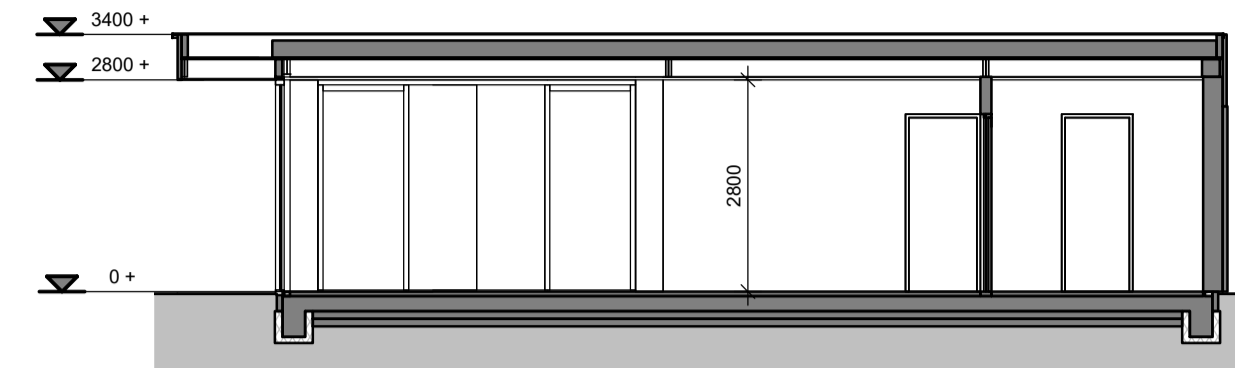

DWARSDOORSNEDE - 1:100

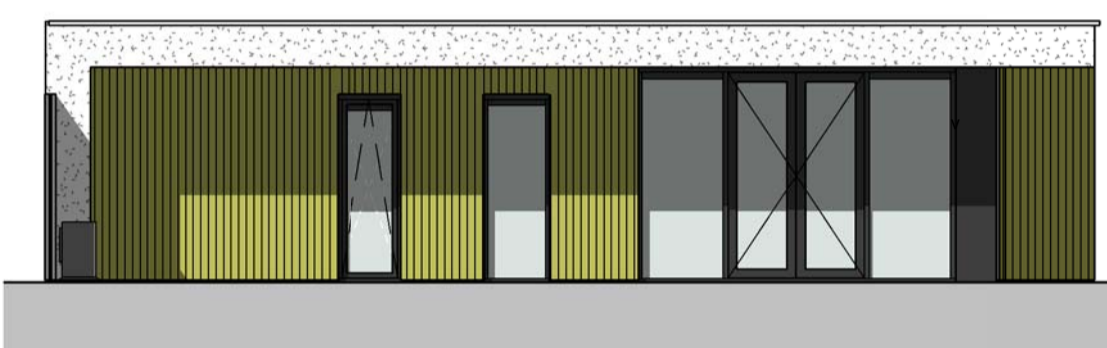


ACHTERGEVEL - 1:100

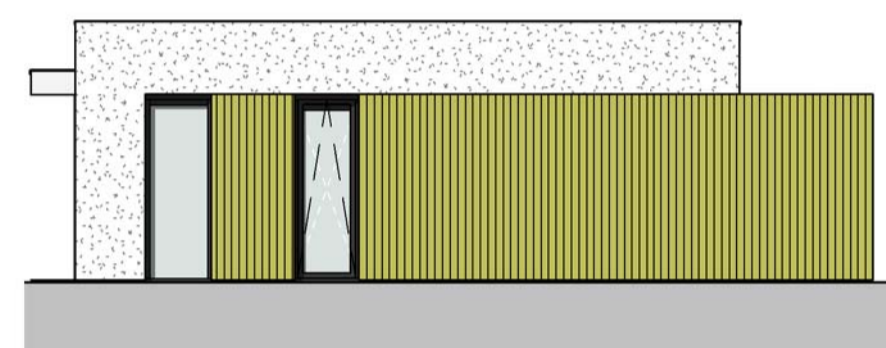

RECHTER ZIJGEVEL - 1:100

V	Ventilatorrooster in het glas	
MK	Meterkast	
ΦHWA	Hemelwaterafvoer	
Atz	Atzignpunt mechanische ventilatie	
cv	Opstelplaats stooktoestel	
mv	Opstelplaats mechanische ventilatie	
mvw	Opstelplaats wasmachine / wasdroger	
wswled	Aansluitpunt 1 fase, nul en beschermingscontact	
↓	Aansluitpunt CAI, bedraad	+300 uit vloer
↑	Aansluitpunt data	+300 uit vloer
⊗	Wandlicht aansluitpunt	+1800 uit vloer
●	Aardmat	
○	Downlighter	
⊕	Bel	
⊕	Centraal aardpunt onder wastafel	+600 uit vloer
⊕	Centraaldoos met lichtpunt	
⊕	Beeldrukker	+1050 uit vloer
⊕	Enkeelpolige schakelaar met wandcontactdoos	+1050 uit vloer
⊕	Melder, rook, optisch	
⊕	Schakelaar voor zonwering op en neer	+1050 uit vloer
⊕	Schakelaar, 1-polig	+1050 uit vloer
⊕	Schakelaar, serie-	+1050 uit vloer
⊕	Schakelaar, wissel-	+1050 uit vloer
⊕	Thermostaafleiding, bedraad	+1500 uit vloer
⊕	Verdescherming	
⊕	Vloercontactdoos 2-voudig	
⊕	Wandcontactdoos 1-voudig met beschermingscontact	+300 uit vloer
⊕	Wandcontactdoos 2-voudig met beschermingscontact	+300 uit vloer
⊕	Wandcontactdoos 3 fasen, nul en beschermingscontact	
⊕	Wandcontactdoos met serieschakelaar	+1050 uit vloer
⊕	Wandcontactdoos met wisselschakelaar	+1050 uit vloer
⊕	Wandcontactdoos, perlex	

RENVOOI

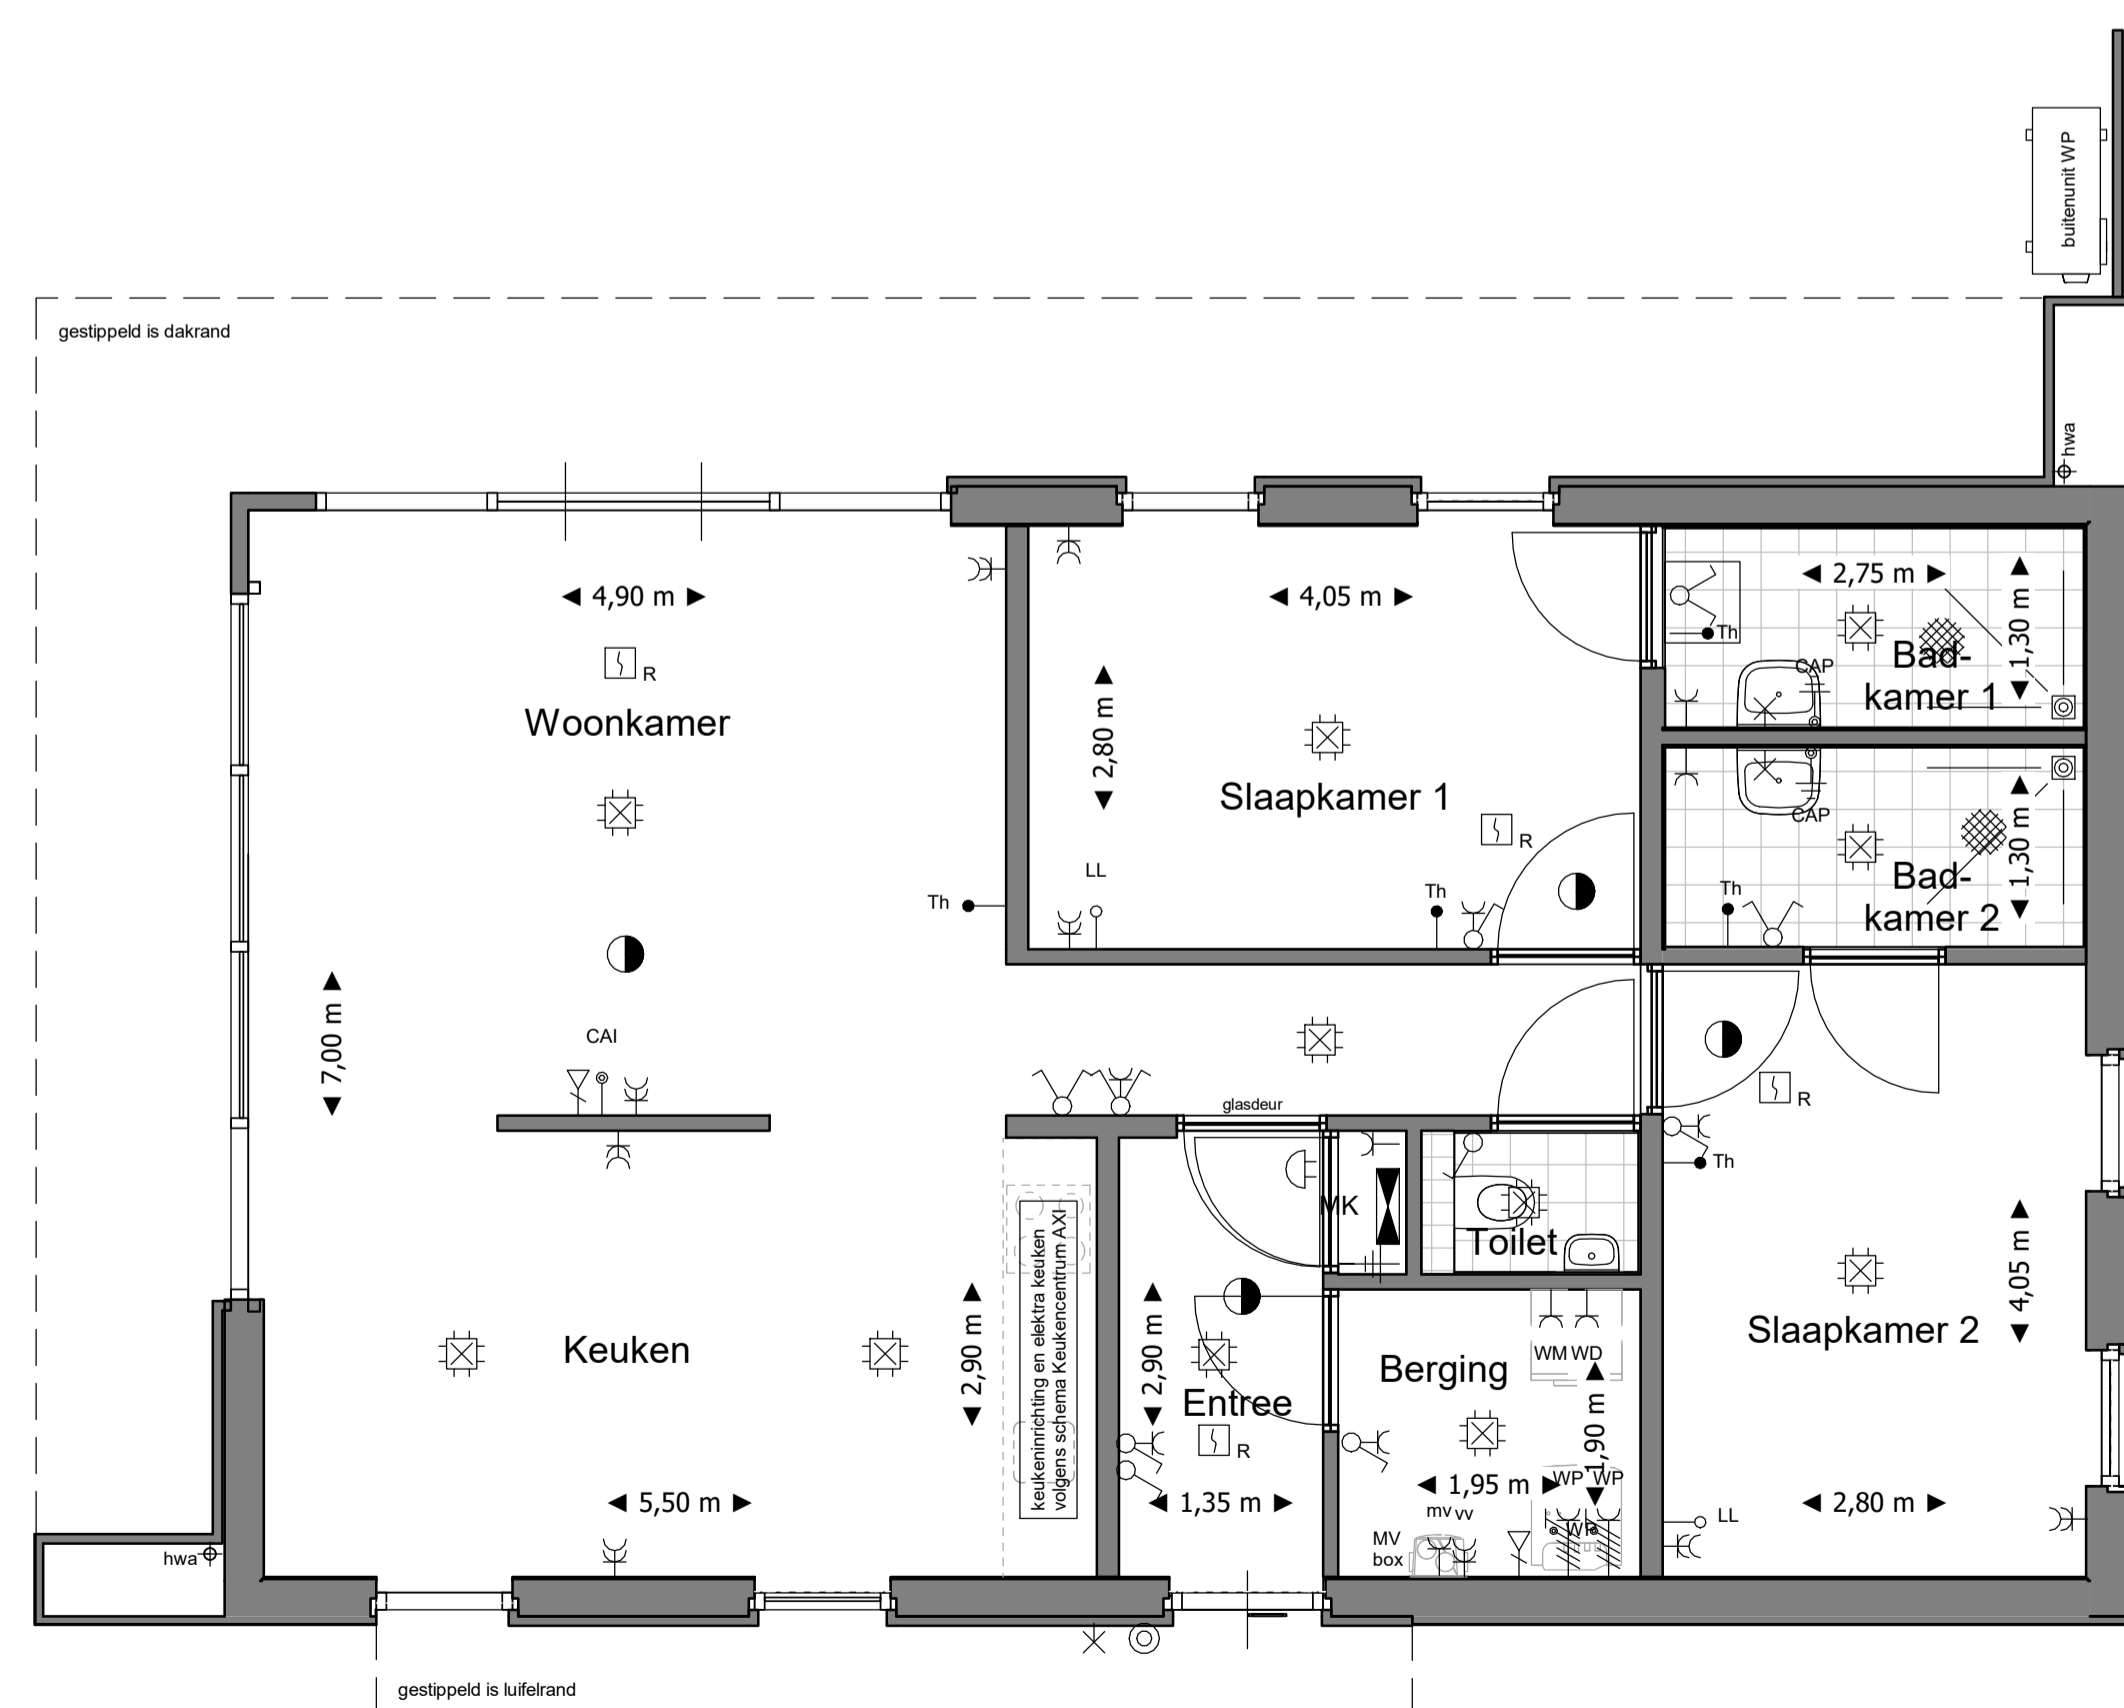

PLATTEGROND BEGANE GROND - 1:50



## NIUWBOUW HARDERWOLD VILLA RESORT

### VILLA GOLF

PLATTEGRONDEN, GEVELS & DOORSNEDE

DATUM : mei 2020