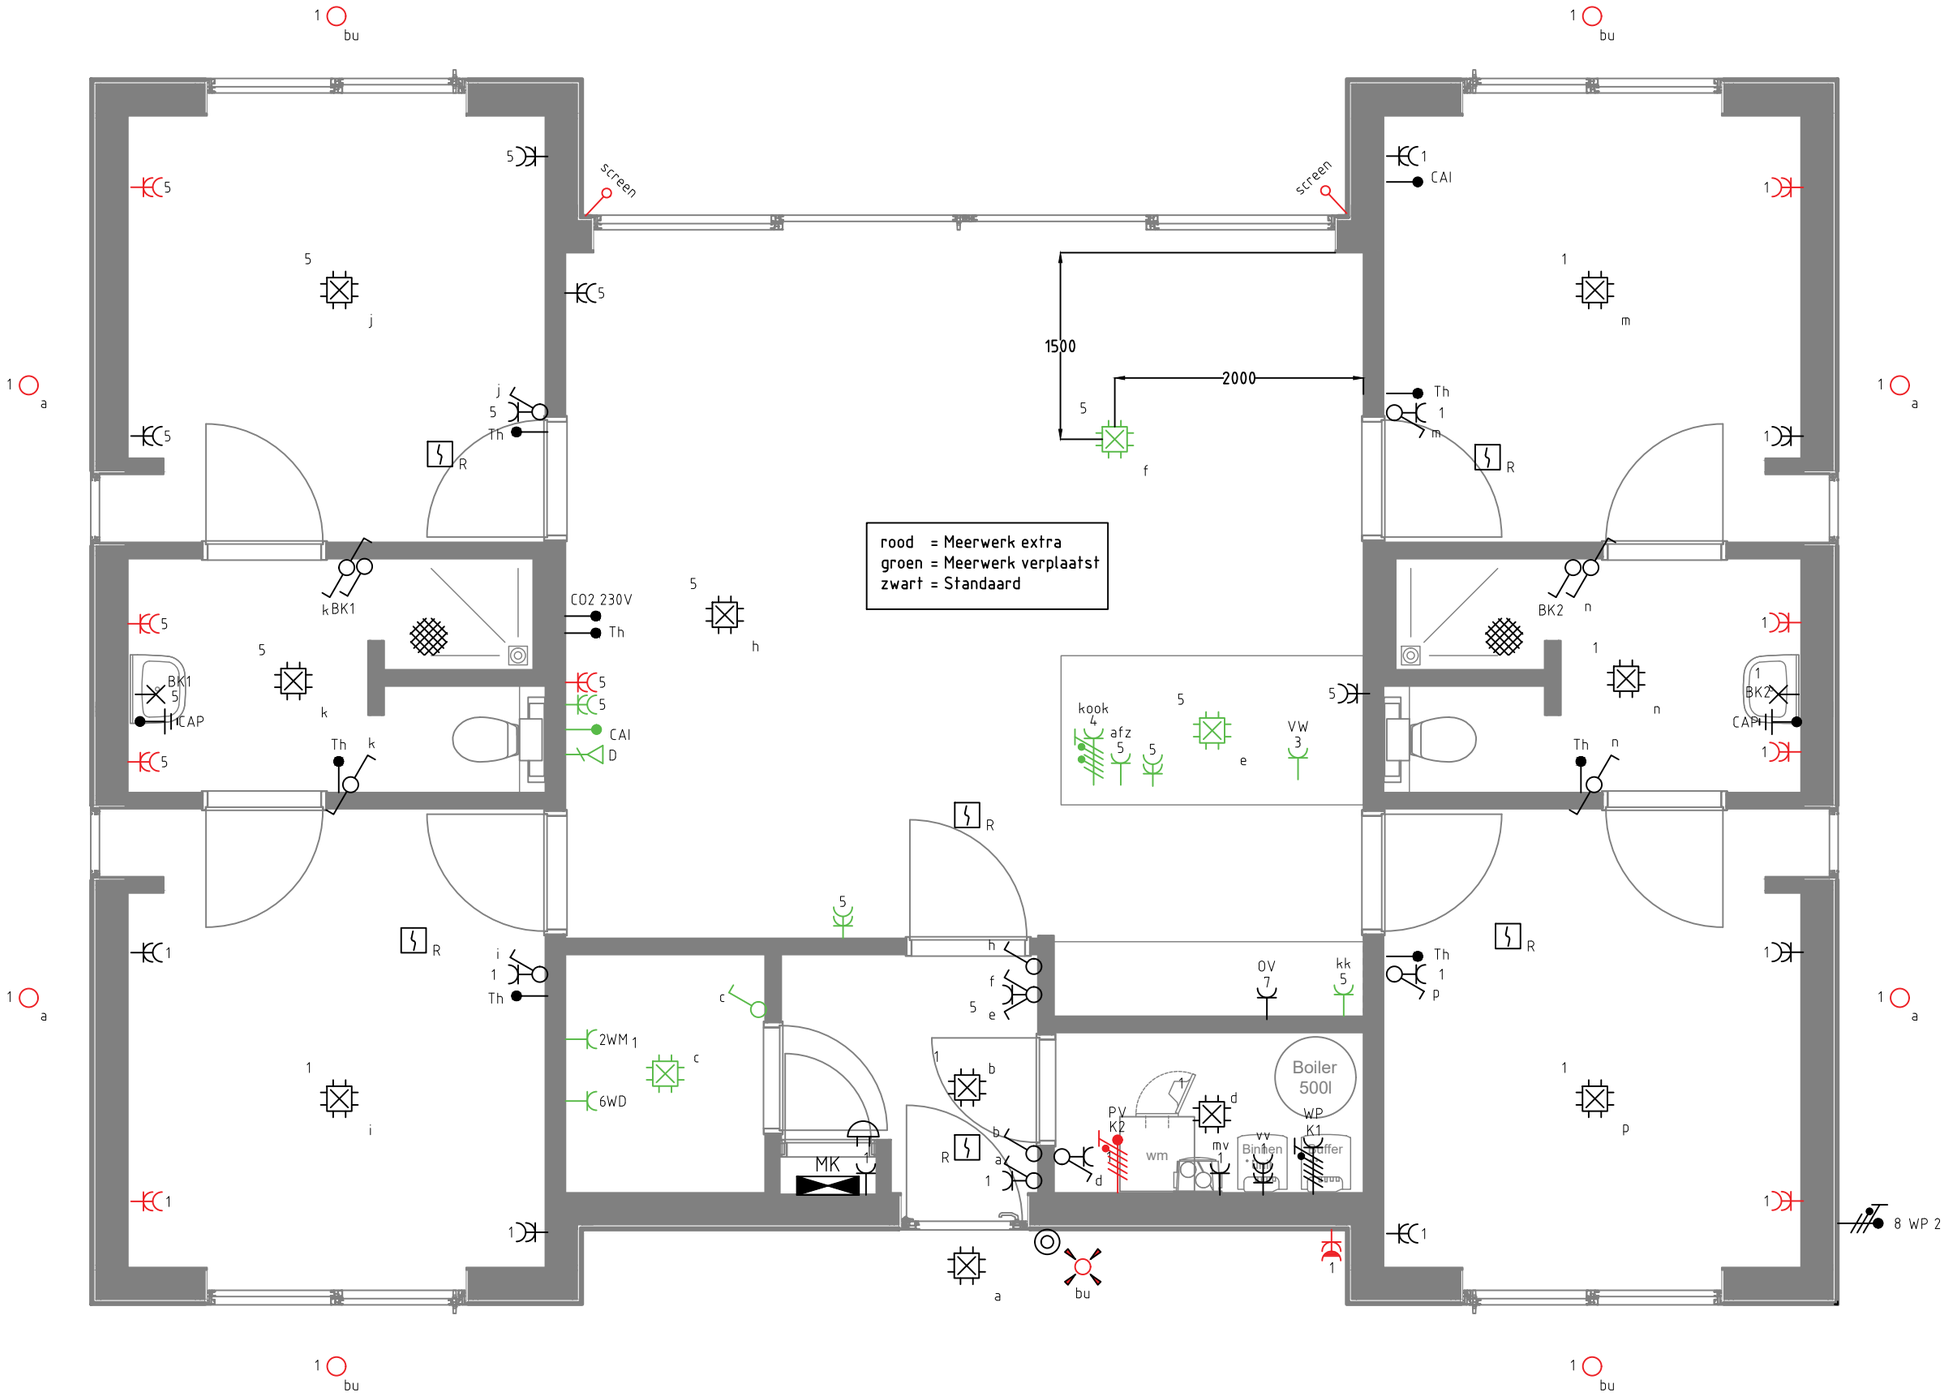


Project: Villa's Hardewold		Discipline:
		Fase: ontwerp
		Type:
Omschrijving: Kavel 374 E-installatie		Datum: 9-6-21
		Get. door: Maurice
		Schaal: Passend

GEERTS ELEKTROTECHNIEK BV
ELEKTROTECHNIEK | BEVEILIGINGSTECHNIEK | DATANETWERKEN

Kryptonstraat 33
6718 WR Ede
0318-561686
www.geertselektrotechniek.nl

Projectnr:

Formaat: A3

Code:

getekend met Stabicad ®